



KONWIKTORSKA


RESIDENCE

LOKAL NR 50

PIĘTRO 2

TYP M2A

1	POKÓJ DZIENNY Z ANSKSEM	20,41 m ²
2	KORYTARZ	4,26 m ²
3	SYPIALNIA	11,70 m ²
4	ŁAZIENKA	4,42 m ²
POWIERZCHNIA UŻYTKOWA		40,79 m²
5	BALKON	4,26 m ²

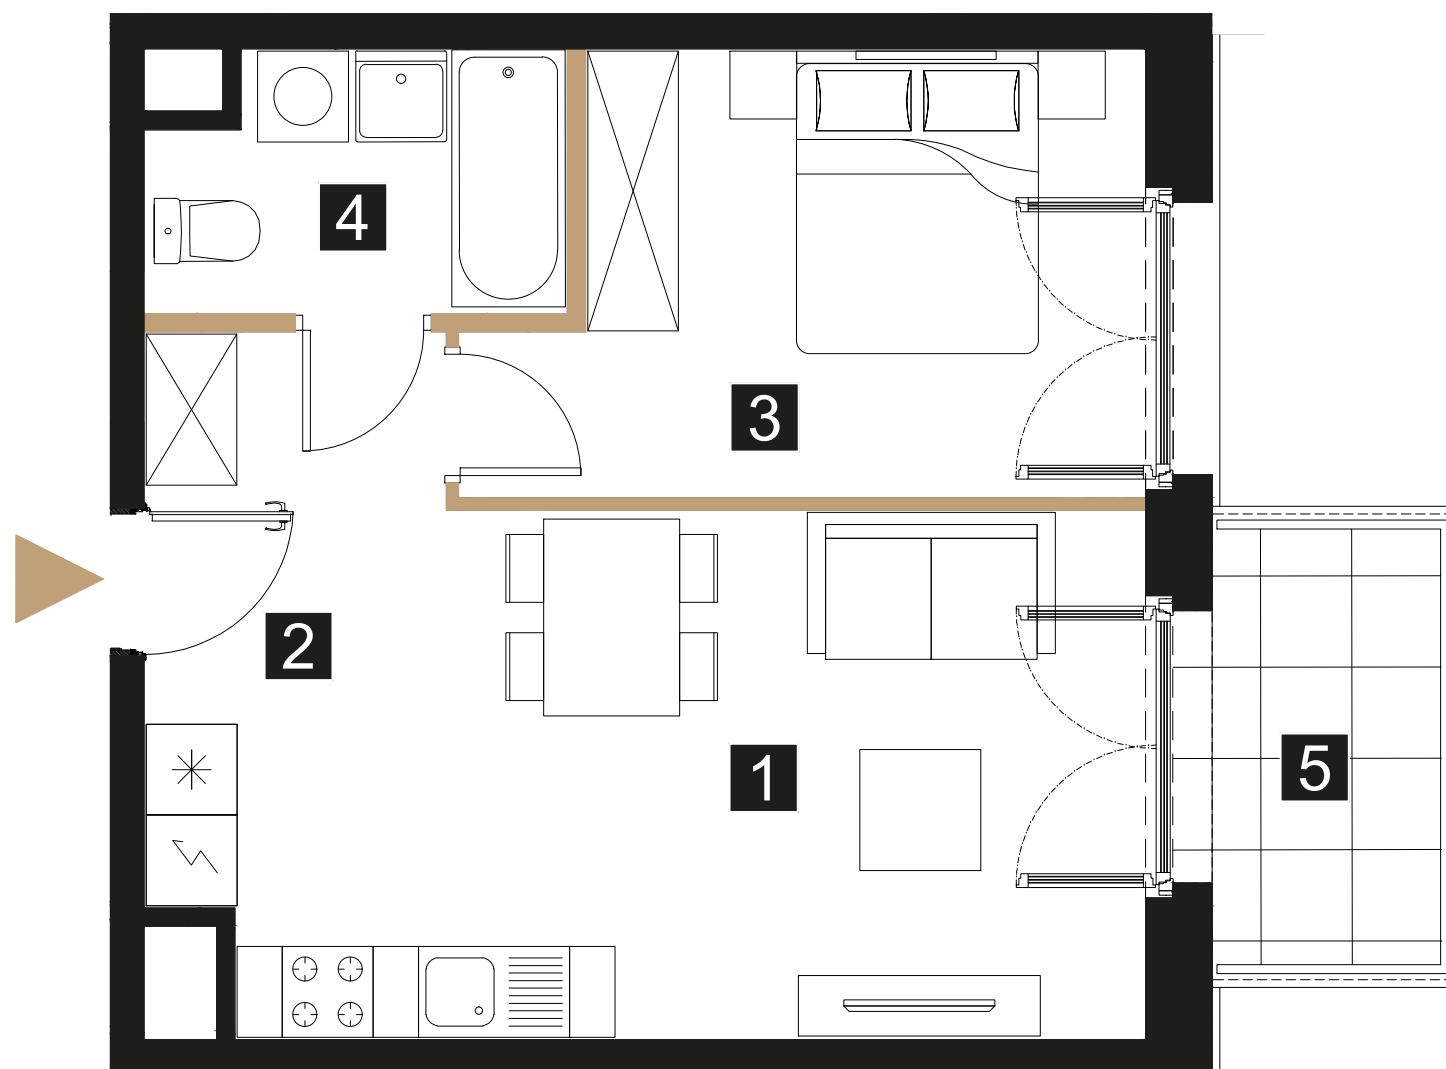

LEGENDA


ściany działowe z możliwością rearanżacji lub demontażu

wejscie do mieszkania



UWAGI

- Karta lokalu ma charakter wyłącznie poglądowy.
- Powierzchnia lokalu obliczona została zgodnie z Polską Normą PN-ISO 9836, powołaną w rozporządzeniu Ministra Rozwoju z dnia 11 września 2020 roku z późniejszymi zmianami w sprawie szczegółowego zakresu i formy projektu budowlanego.
- Do powierzchni użytkowej lokalu nie są wliczane powierzchnie otworów na drzwi i okna, oraz nisze w elementach zamykających.
- Powierzchnia użytkowa w toku dalszych prac projektowych może ulec niewielkiej zmianie. Karta lokalu wykonana na podstawie projektu budowlanego zatwierdzonego decyzją Prezidenta m.st. Warszawy nr 336/S/2022 z dnia 06.10.2022
- Przedstawiona aranżacja lokalu wykonana jest na potrzeby prezentacji i nie stanowi zobowiązania umownego. W trakcie prac budowlanych mogą wystąpić niewielkie różnice w wymiarach, lokalizacji przyborów sanitarnych oraz punktów instalacyjnych, prezentowanych na aranżacji. Różnice te wynikają ze specyfiki prac budowlanych.
- Lokal będzie oddany do użytku zgodnie ze standardami będącymi załącznikiem do umowy deweloperskiej.
- Naruszenie elementów konstrukcyjnych jest zabronione.

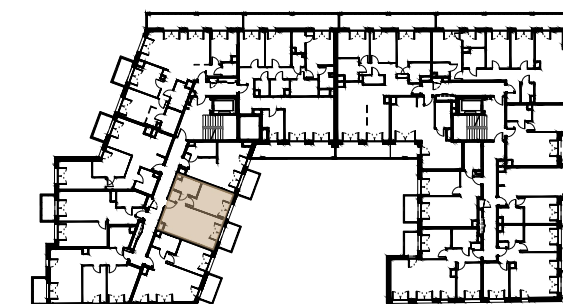

Sprzedaż: K4 Sp. z o.o.

783 007 007

www.konwiktorska.pl



Kulczyński Architekt

Sp. z o.o.